


Схема расположения элементов планировочной структуры  
Материалы по обоснованию проекта планировки территории

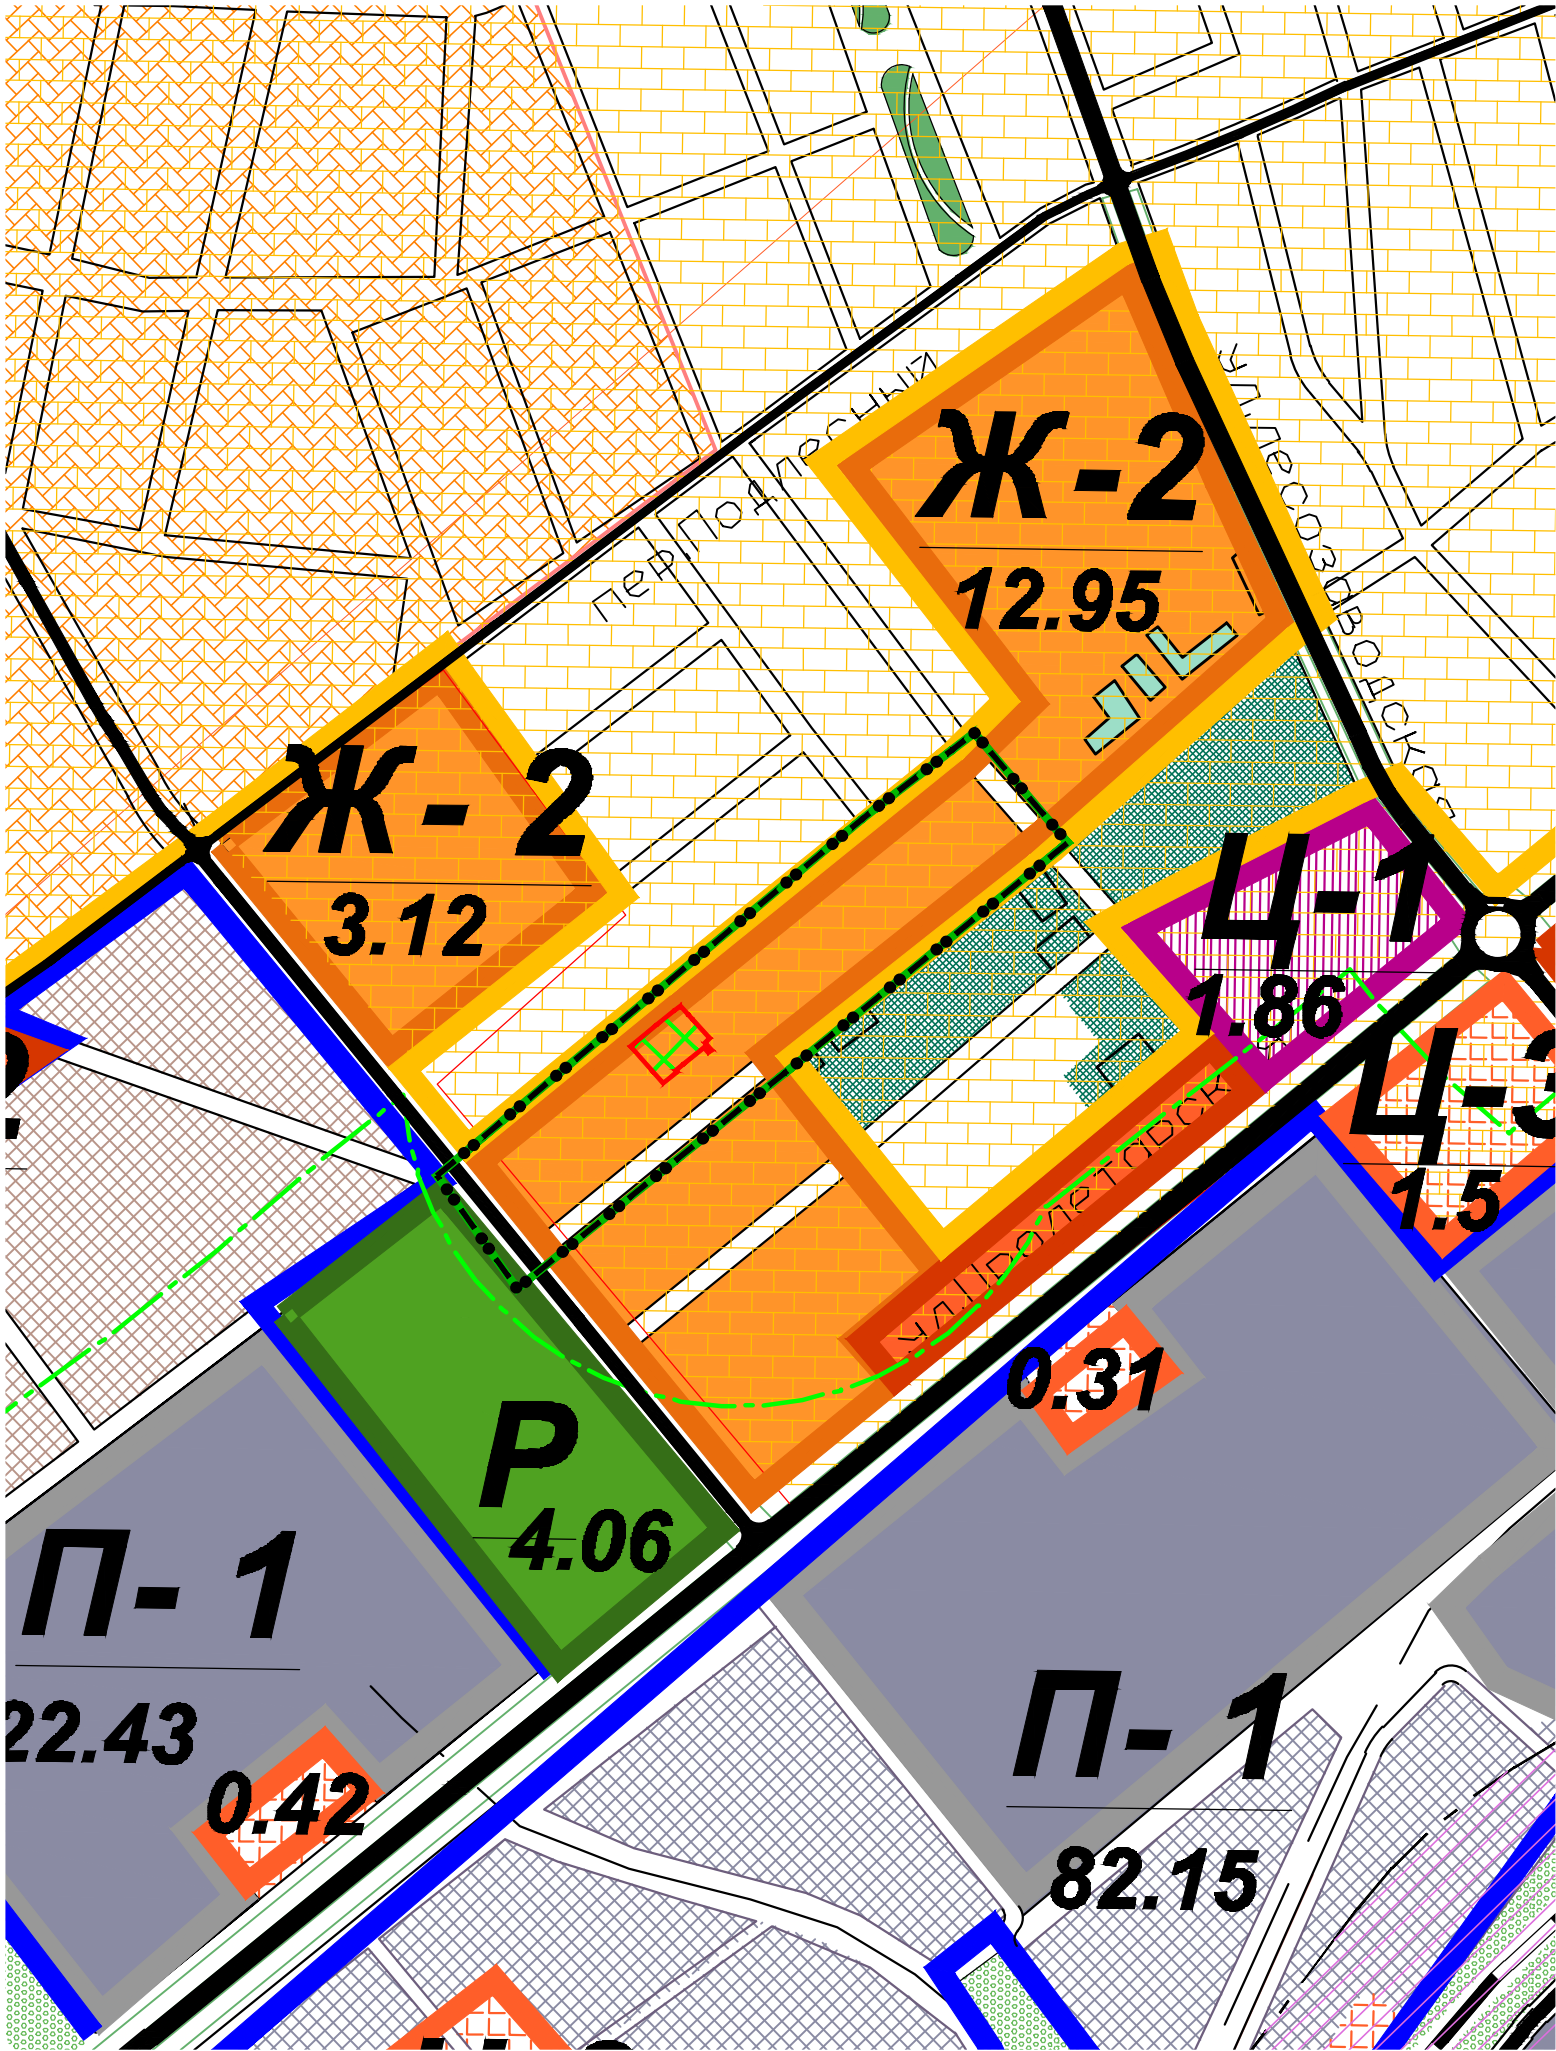

Условные обозначения

	Ж-1	1-2-х этажная индивидуальная жилая застройка
	Ж - 2	2-5 этажная жилая застройка
	Ц-2	Территории общественных зданий с включением жилой застройки
	Ц - 1	Зона общественного центра
	Ц-3	Общественно-деловые зоны предприятий
	П - 1	Производственные территории
	Д	Зона объектов транспортных учреждений
	П - 2	Зона коммунальных территорий
	СХ	Зона сельскохозяйственного использования
	СХ-1	Зона сельскохозяйственного предприятий
	СХ-2	Зона садоводческих товариществ
	Р	Зона рекреационного назначения
	КР	Курортные территории
	ТР	Туристические объекты
	СН-1	Зона кладбища
	СН-2	Участки садоводческих товариществ
	ЛЕС	Лесные массивы в границах поселения
		Охранные зоны водных объектов
		Затопляемые территории
		Зона железной дороги
		Зона автомобильной дороги
		Зраниицы иных санитарно-защитных зон
	М	Объекты здравоохранения
		Граница проекта планировки

						40-ППТ			
						Документация по планировке и межеванию территории для малоэтажного многоквартирного жилого дома, ограниченной переулком Заводским, улицами Макаренко и Заводской в городе Апшеронске			
Изм.	Кол. уч.	Лист	№ док.	Подп.	Дата	Проект планировки территории Материалы по обоснованию проекта планировки территории	Стадия	Лист	Листов
Директор		В.А. Алавердян					П	1	6
Исполнитель		П.В. Лысенко				Схема расположения элементов планировочной структуры М 1:5000	МП "Архградцентр" Апшеронск 2017		
Кадастровый инженер		В.Ю. Каюнов							