


Схема современного использования территории
 Материалы по обоснованию проекта планировки территории

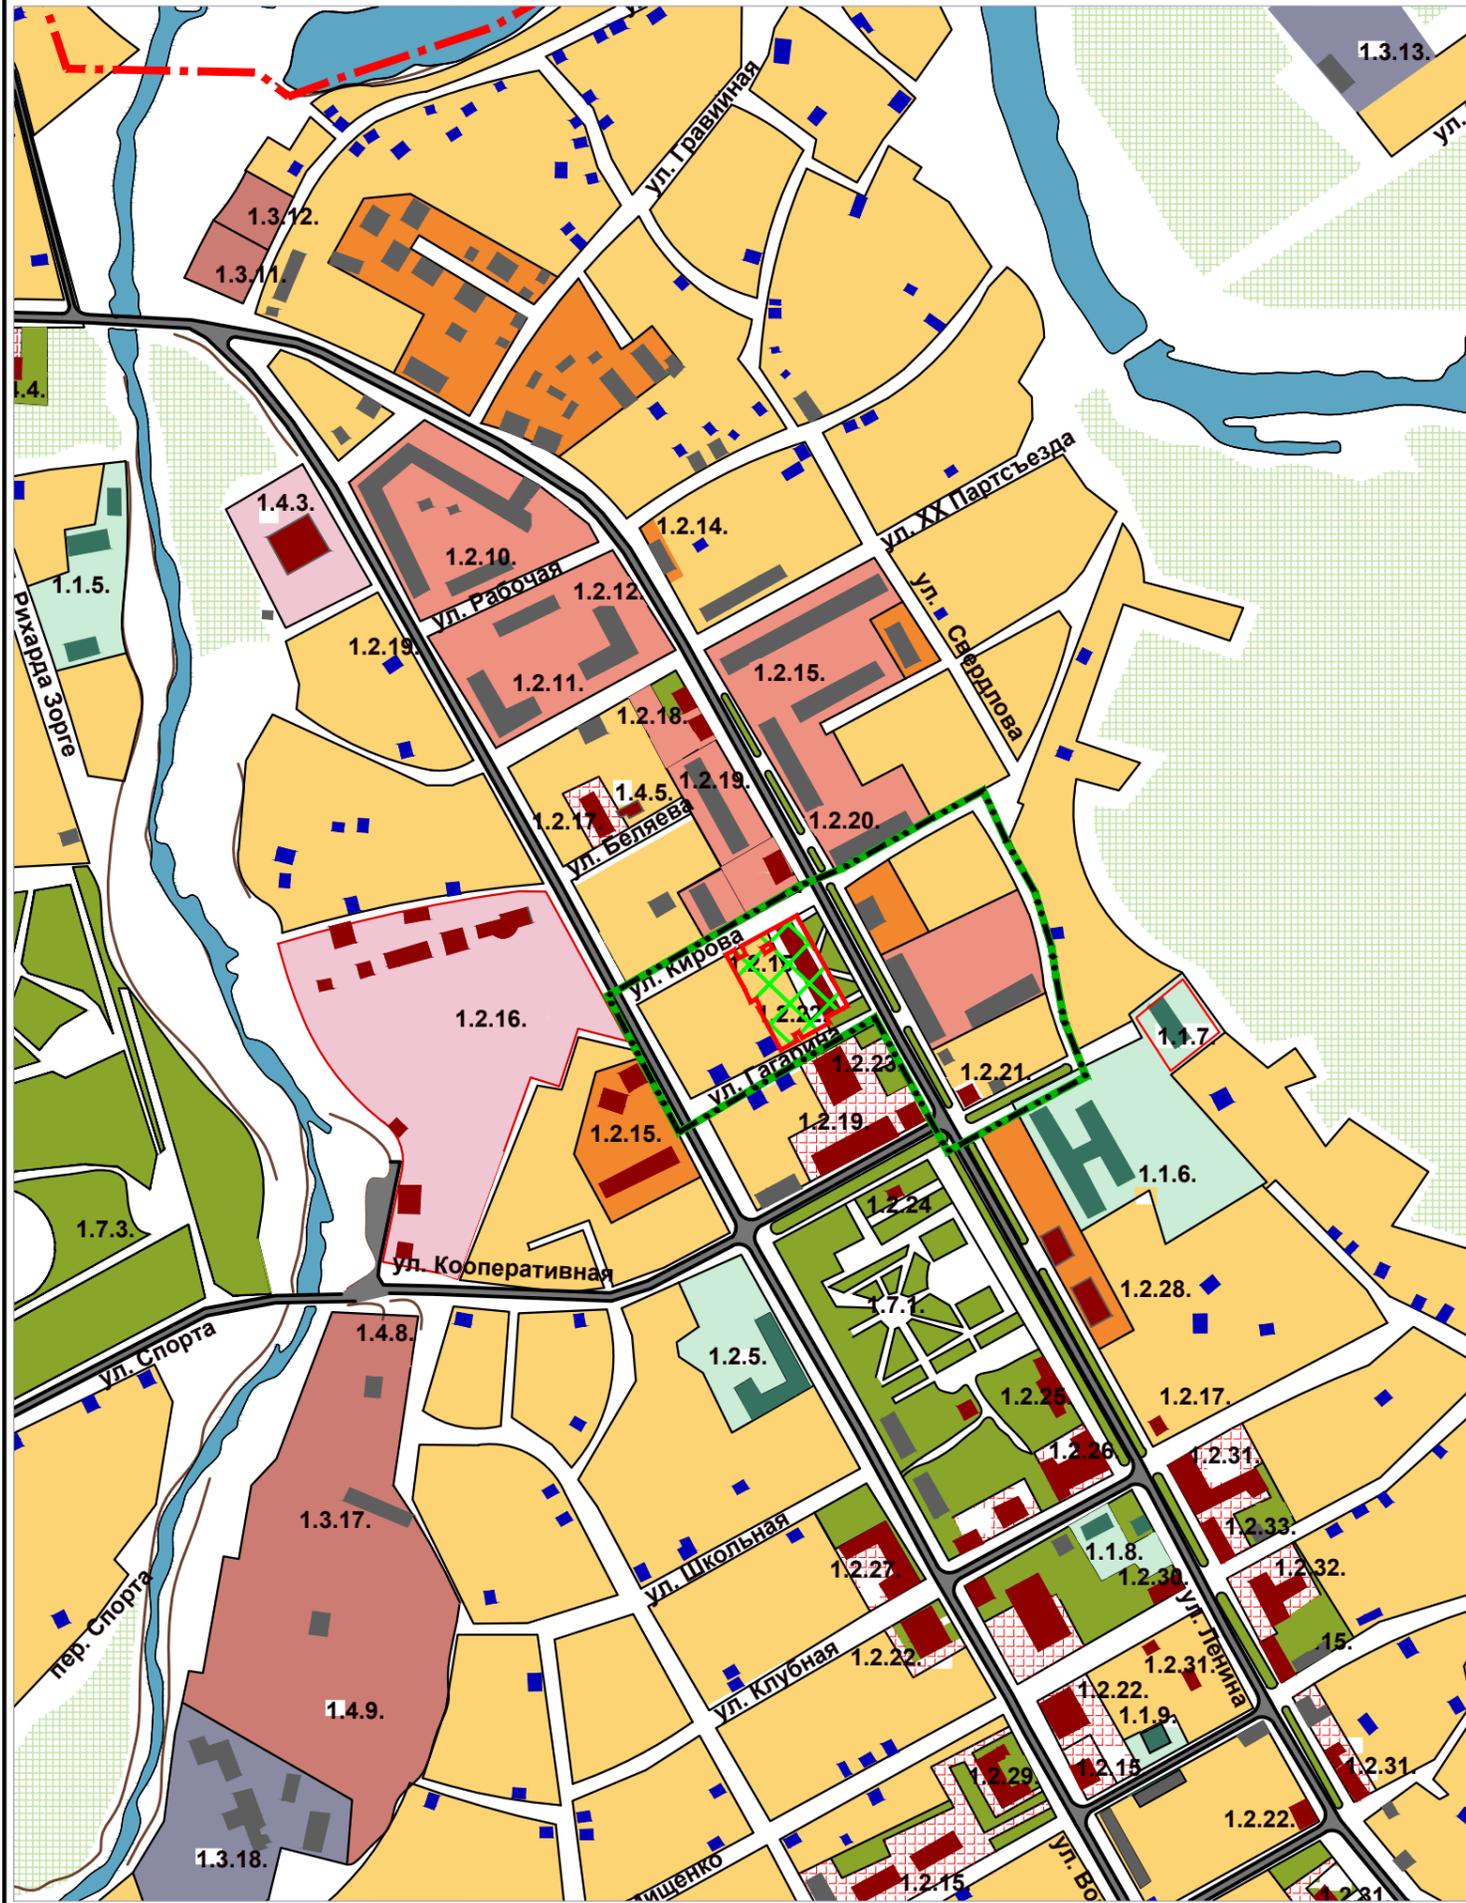

Условные обозначения



						43-ППТ			
						Документация по планировке и межеванию территории микрорайона, ограниченного улицами Ворошилова, Кирова, Свердлова, Кооперативная в городе Апшеронске			
Изм.	Кол. уч.	Лист	№ док.	Подп.	Дата	Проект планировки территории Материалы по обоснованию проекта планировки территории	Стадия	Лист	Листов
							П	6	6
Директор		В.А. Алавердян							
Исполнитель		П.В. Лысенко							
Кадастровый инженер		В.Ю. Каюнов							
						Схема современного использования территории М 1:5000	МП "Архградцентр" Апшеронск 2017		