

СОГЛАСОВАНО: Генеральный директор ООО "Ашшеронск"


Генеральный директор ООО "Ашшеронск" А.Н. Курганов

## СХЕМА РАЗМЕЩЕНИЯ ТОРГОВЫХ МЕСТ НА ТЕРРИТОРИИ ЯРМАРКИ

УТВЕРЖДАЮ:

Генеральный директор ООО "Ашшеронск" А.Н. Курганов

А.Н. Курганов

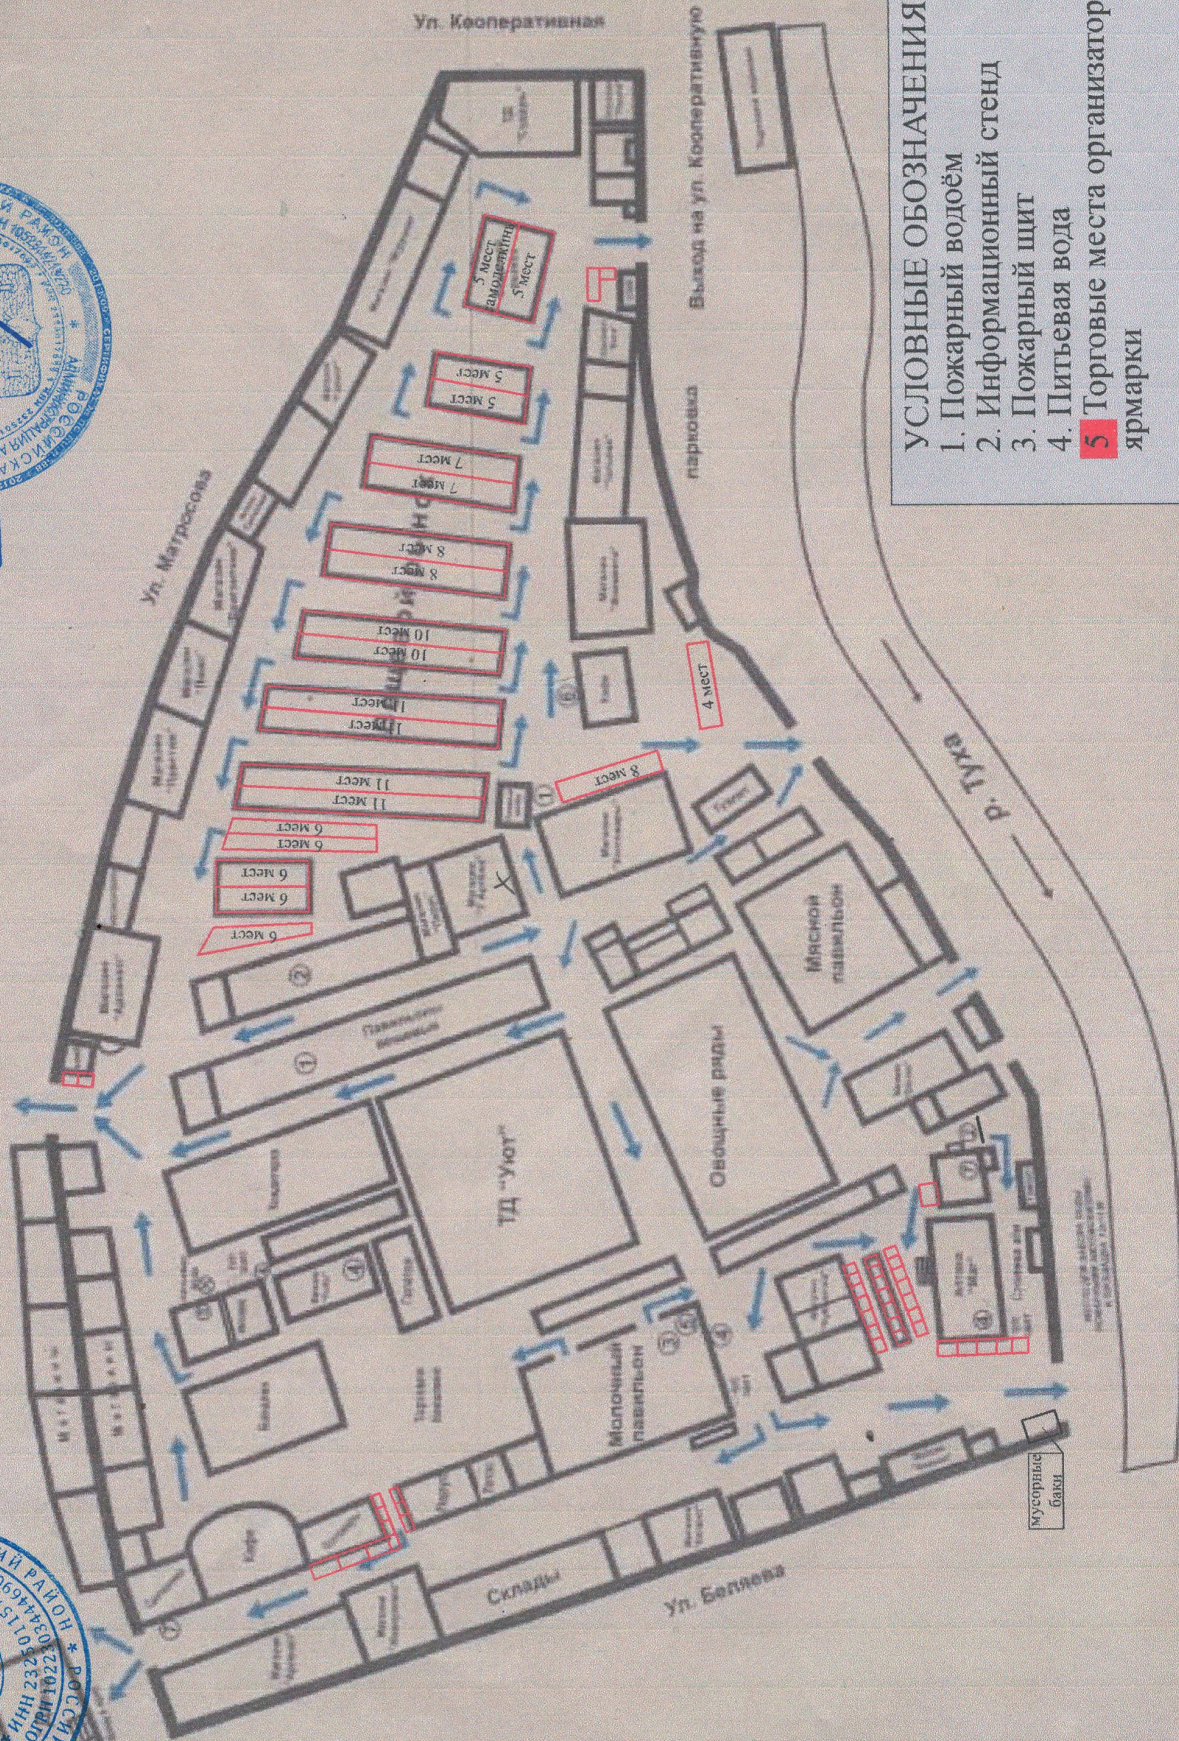

### УСЛОВНЫЕ ОБОЗНАЧЕНИЯ:

1. Пожарный водоём
2. Информационный стенд
3. Пожарный щит
4. Питьевая вода
5. Торговые места организатора ярмарки