


Материалы по обоснованию проекта планировки территории

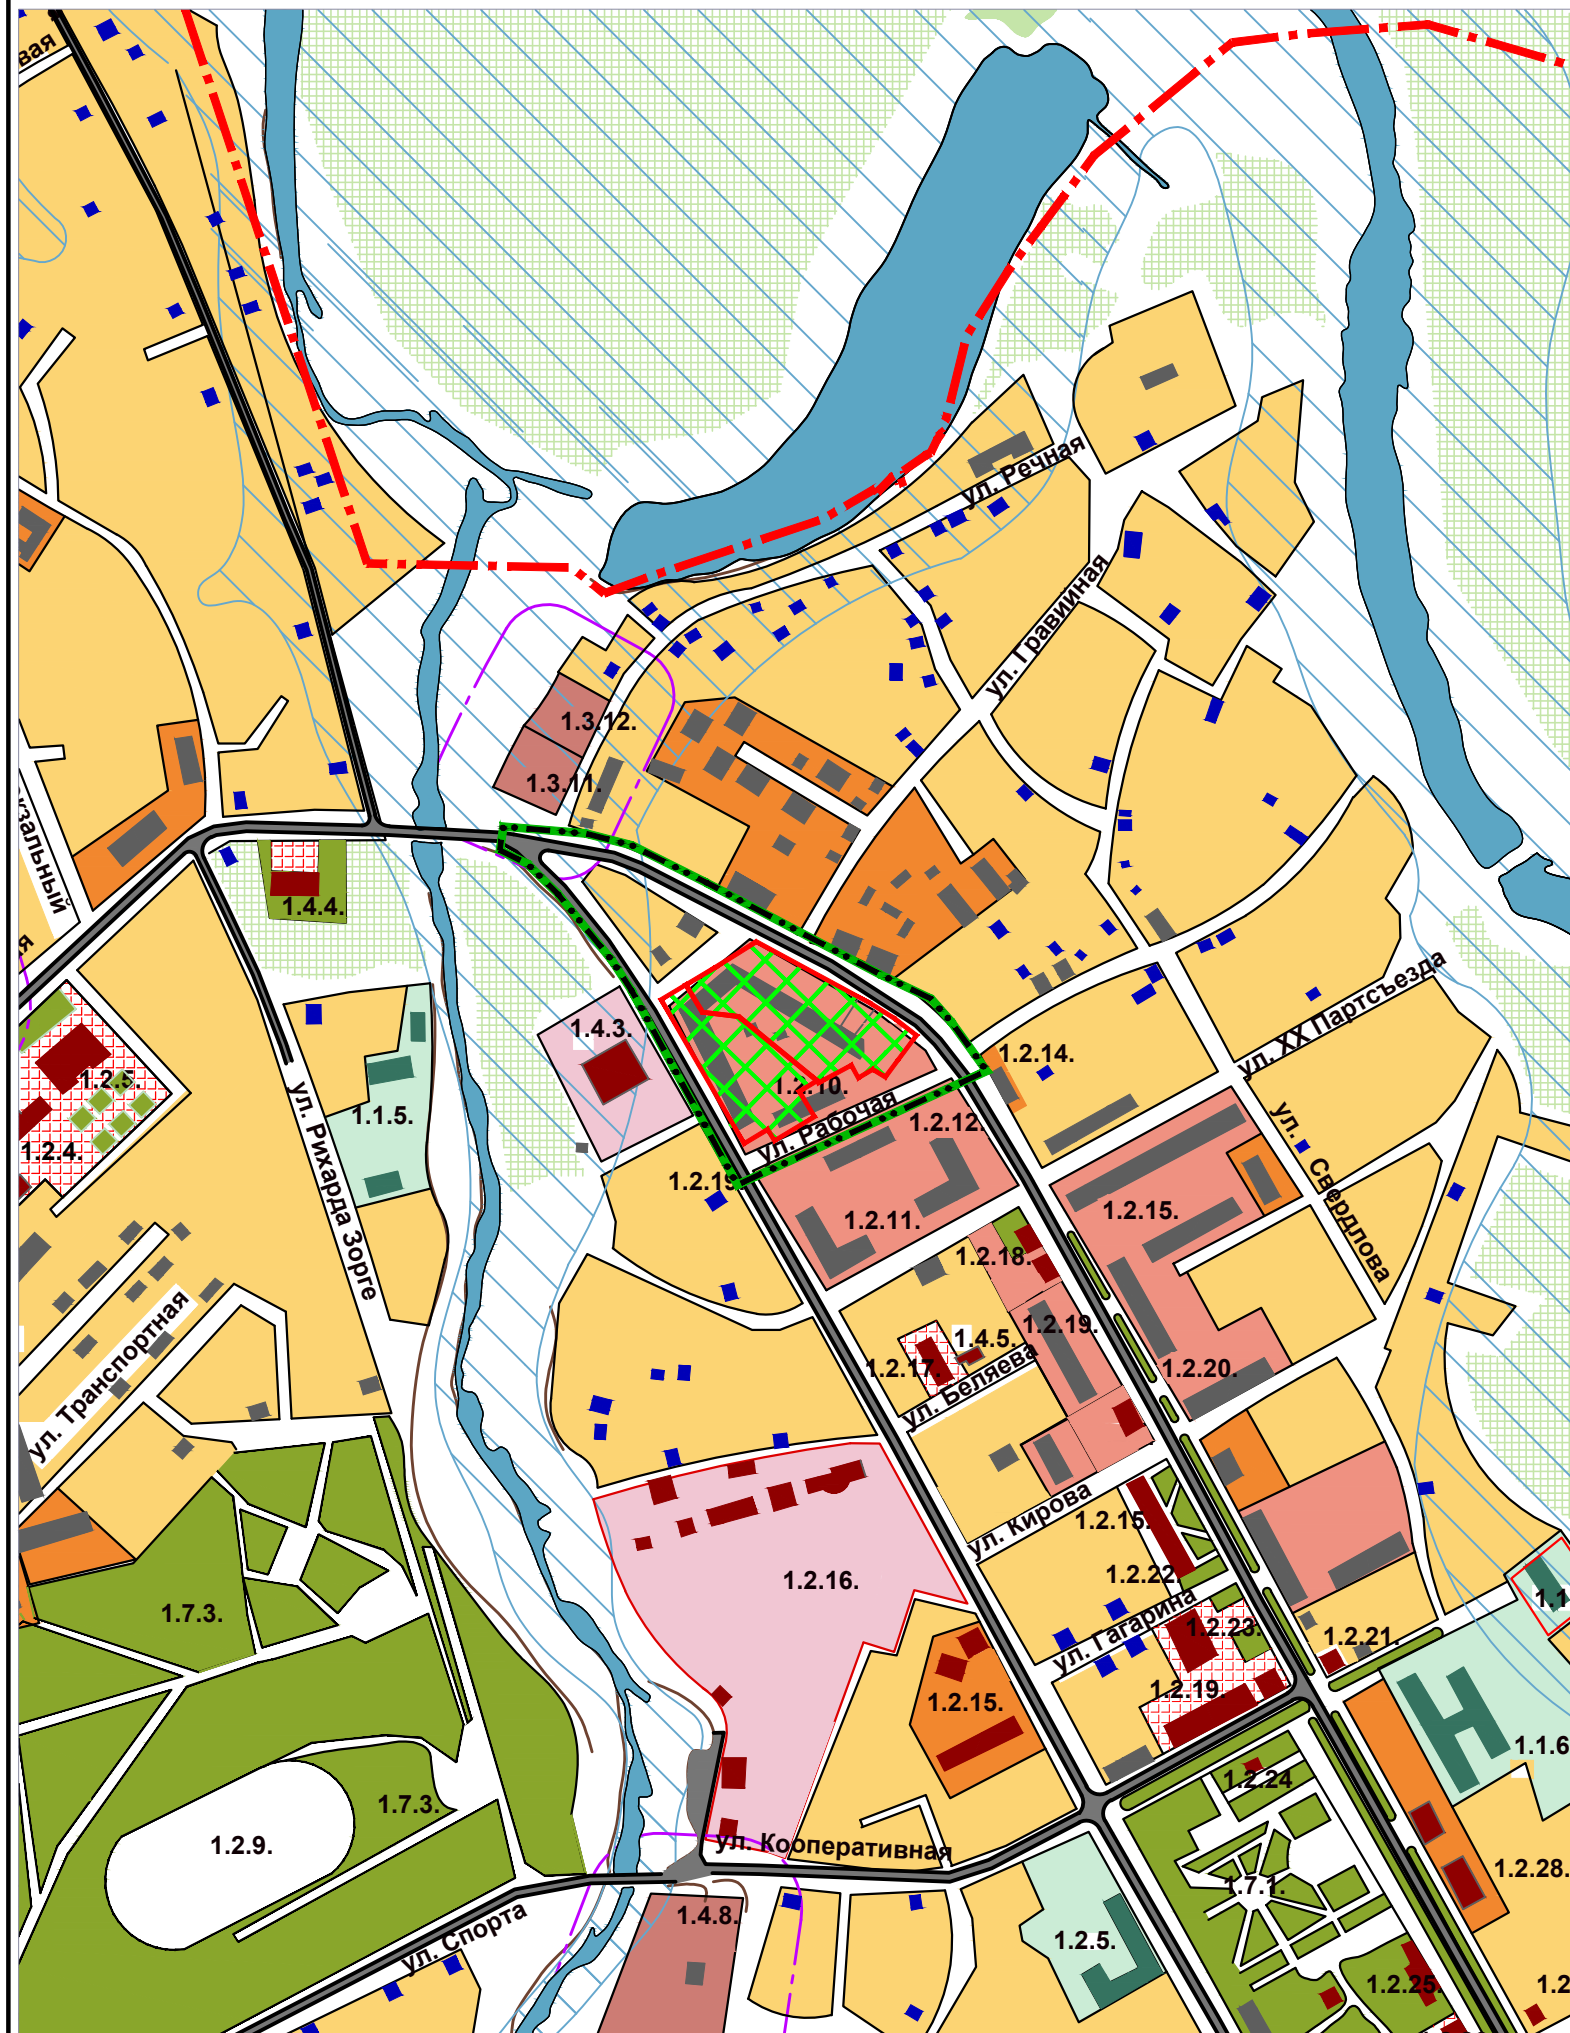

Условные обозначения

	5-ти этажная застройка		водный объект
	2-х 3-х этажная застройка		затопляемые территории
	индивидуальная жилая застройка		2-5-ти этажные здания
	отведенная территория под жилую застройку		частные дома
	территория учебных заведений		общественные здания
	промышленные территории		учебные учреждения
	территория кладбища		граница г. Апшеронска
	территория ИТК		граница затопления
	территория больницы		железная дорога с СЗЗ
	общественное озеленение		узкоколейная железная дорога
	озелененная территория		санитарно-защитные зоны
	коммунальная территория		автозаправочные станции
	территории садоводческих хозяйств		граница планировочных районов (проектная)
	лесные массивы		граница промтерриторий, предназначенных для развития производства
	граница проекта планировки		

						42-ППТ				
						Документация по планировке и межеванию территории микрорайона, ограниченного улицами Ленина, Ворошилова, Рабочая в городе Апшеронске				
Изм.	Кол. уч.	Лист	№ док.	Подп.	Дата	Проект планировки территории Материалы по обоснованию проекта планировки территории		Стадия	Лист	Листов
Директор	В.А. Алавердян							П	3	6
Исполнитель	П.В. Лысенко					Схема границ зон с особыми условиями использования территории М 1:5000		МП "Архградцентр" Апшеронск 2017		
Кадастровый	В.Ю. Каюнов									
инженер										