Проект межевания территории
(в составе проекта планировки территории)

- Кадастровый квартал: 23:02:0409017;

- Расположен по адресу: край Краснодарский, р-н Апшеронский, г. Апшеронск, пер. Заводской, 3

- Площадь: 1348 м.кв.;

- Территориальная зона в соответствии с правилами землепользования и застройки г. Апшеронск: Ж - 2. Зона 2-5 этажной жилой застройки.;

- Категория земель: земли населённых пунктов;

- Вид разрешённого использования: малоэтажный многоквартирный жилой дом до 4-х этажей

УТВЕРЖДЁН:

Постановлением администрации Апшеронского городского поселения № _____ от _____2017 г.

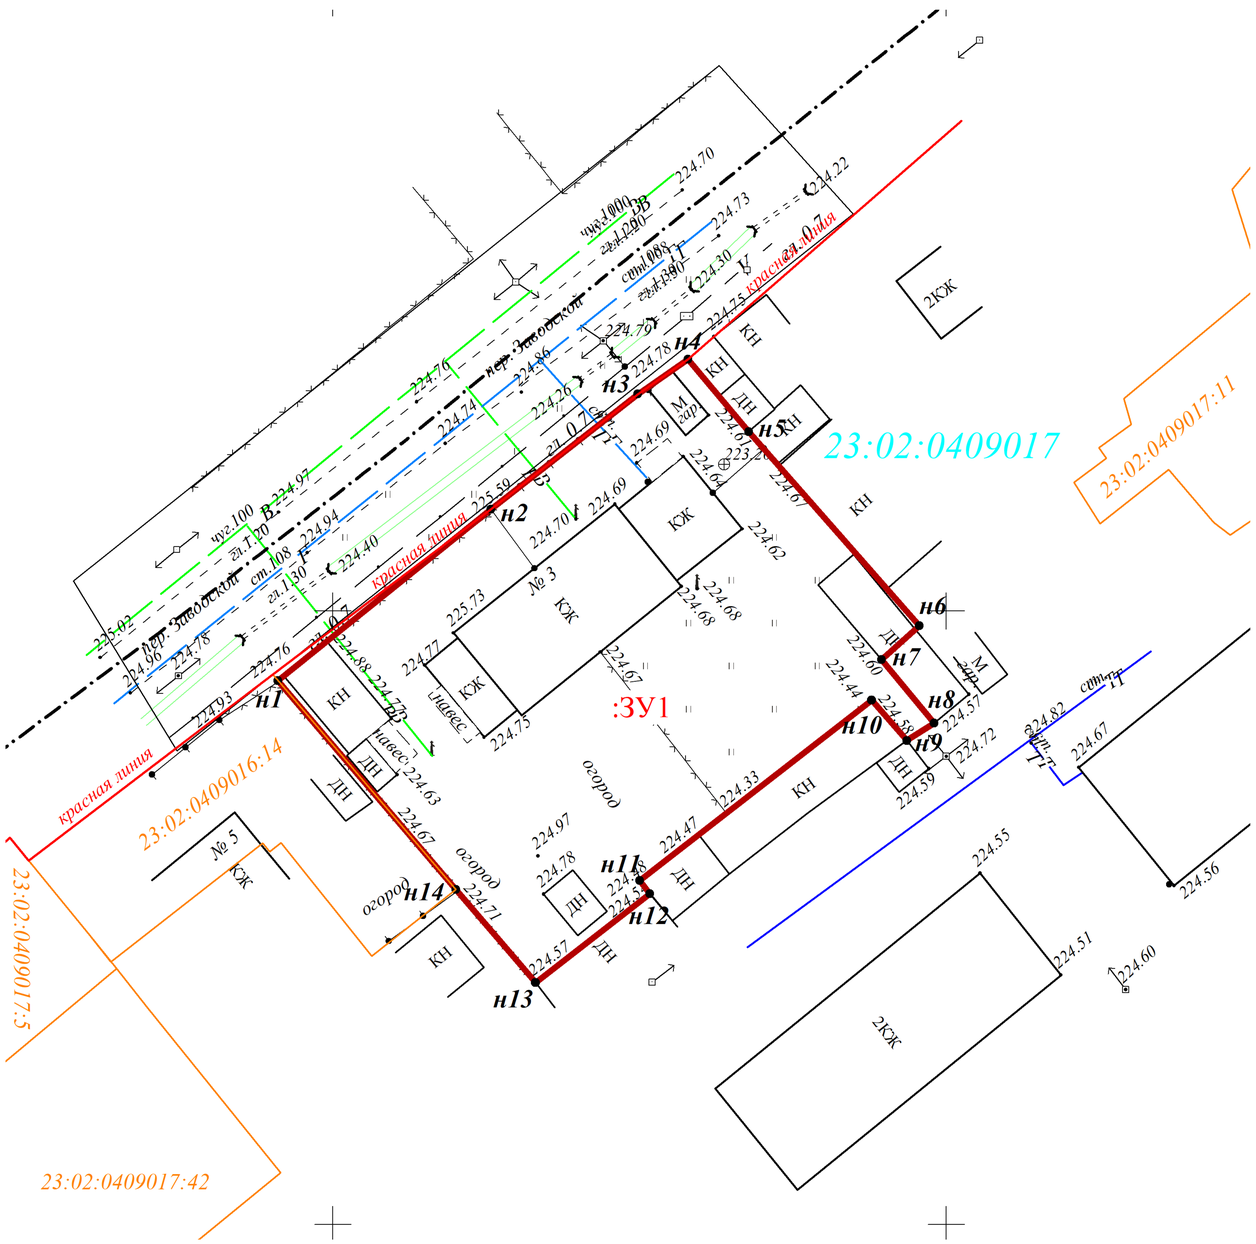

№ п/п	X	Y
н1	413044.35	2198995.50
н2	413058.31	2199012.87
н3	413067.69	2199024.84
н4	413070.52	2199028.94
н5	413064.63	2199033.90
н6	413048.80	2199047.81
н7	413046.06	2199044.73
н8	413040.89	2199049.01
н9	413039.46	2199046.79
н10	413042.76	2199043.91
н11	413028.04	2199024.99
н12	413026.97	2199025.83
н13	413019.74	2199016.51
н14	413027.33	2199010.03

Условные обозначения

- *Красная линия*
- *Граница вновь образуемого земельного участка*
- *Граница кадастрового квартала*
- :ЗУ1 - *Надпись вновь образуемого земельного участка*
- 23:02:0703001 - *Номер кадастрового квартала*
- *Учаски линий электропередач*
- КЖ - *Здания*
- *Ограждения*
- *Границы земельных участков стоящих на ГКУ*
- ***н1-н16*** - *Обозначение характерных точек границы*
- 422.15 - *Отметка высоты*
- К - *Канализация*
- В - *Водопровод*
- Г - *Газопровод*
- V - *Участок линии связи*

Изм.	Кол.уч.	Лист	№ док.	Подп.	Дата	40 - ППТ		
						Документация по планировке и межеванию территории для малоэтажного многоквартирного жилого дома, ограниченной переулком Заводским, улицами Макаренко и Заводской в городе Апшеронске		
Директор		В.А. Алавердян				Проект межевания территории	Стадия	Лист	Листов
Исполнитель		П.В. Лысенко					П	1	1
Кадастровый инженер		В.Ю. Каюнов				Система координат МСК-23 зона 2 М 1:500	МП "Архградцентр" Апшеронск 2017		